

TE KOOP



WIEDEWEI 5

URSEM

VRAAGPRIJS € 275.000 K.K.



ROGIER

MAKELAARDIJ & TAXATIES

KENMERKEN



BOUWJAAR	2019
WOONOPPERVLAKTE	67 M ²
PERCELOPPERVLAKTE	92 M ²
INHOUD	251 M ³
AANTAL KAMERS	2
AANTAL SLAAPKAMERS	1
SOORT WONING	EENGEZINSWONING
AANTAL WOONLAGEN	2
ISOLATIE	VOLLEDIG GEISOLEERD
ENERGIELABEL	A
VERWARMING	VLOERVERWARMING GEHEEL, WARMTEPOMP, WARMTE TERUGWININSTALLATIE
WARM WATER	ELEKTRISCHE BOILER EIGENDOM
EXTERNE BERGRUIMTE	6 M ²
TYPE TUIN	VOORTUIN

OMSCHRIJVING

Jonge, energieneutrale woning op heerlijke woonplek in nieuwbouw 'De Tuinen van Ursem'. Deze 'rug-aan-rug' woning is gebouwd conform het 0 op de meter principe. Dit houdt in dat de woning volledig is geïsoleerd en dat er een energie 0 garantie is tot eind 2024. Er is een bodemwarmtepomp aanwezig en 6 zonnepanelen die de woning v.v. warmte en stroom. Tevens beschikt de woning over kunststof kozijnen welke voorzien zijn van HR ++ glas en is in de gehele woning vloerverwarming aanwezig. Een heerlijk lichte woonkamer, een moderne en complete keuken, knappe badkamer met modern sanitair en tegelwerk. Tot slot een riante slaapkamer met een heerlijk weids uitzicht!

Begane grond:
Entree, hal met meterkast en keurig toilet met fonteintje, woonkamer met veel licht door de

glazen pui en openslaande deur naar de tuin, open trap in de woonkamer en een moderne en complete keuken v.v. alle nodige inbouwapparatuur.

De gehele begane grond is afgewerkt met een pvc vloer en strak gestuikte wanden en uitgerust met vloerverwarming

Verdieping: ruime overloop met plek voor de wasmachine en droger. Moderne badkamer met inloofdouche en wastafel. Een zéér ruime slaapkamer v.v. pvc vloer en strak gestuikte wanden. Ook de eerste verdieping beschikt over vloerverwarming.

De tuin is voorzien van gras, betegeld terras en omheind d.m.v. een beukenhaag.
















PLATTEGROND

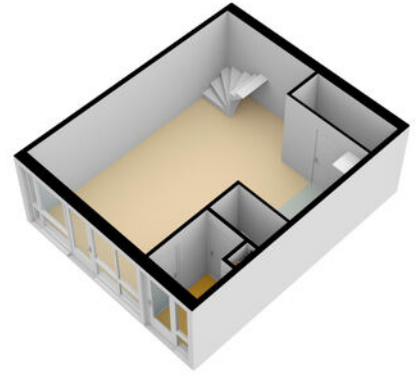


Wiedewei 5 - Ursem
Begane Grond

3.06 m 2.54 m




De plattegronden zijn geproduceerd voor promotionele doeleinden en ter indicatie.
Aan de plattegronden kunnen geen rechten worden ontleend
© www.objectenco.nl

PLATTEGROND

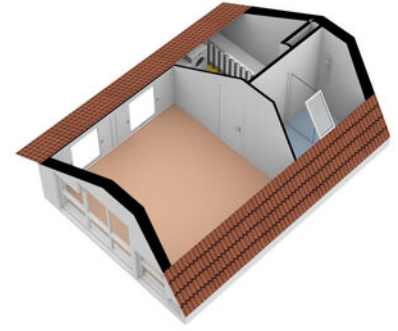

Wiedewei 5 - Ursem Eerste Verdieping

3.09 m 2.18 m

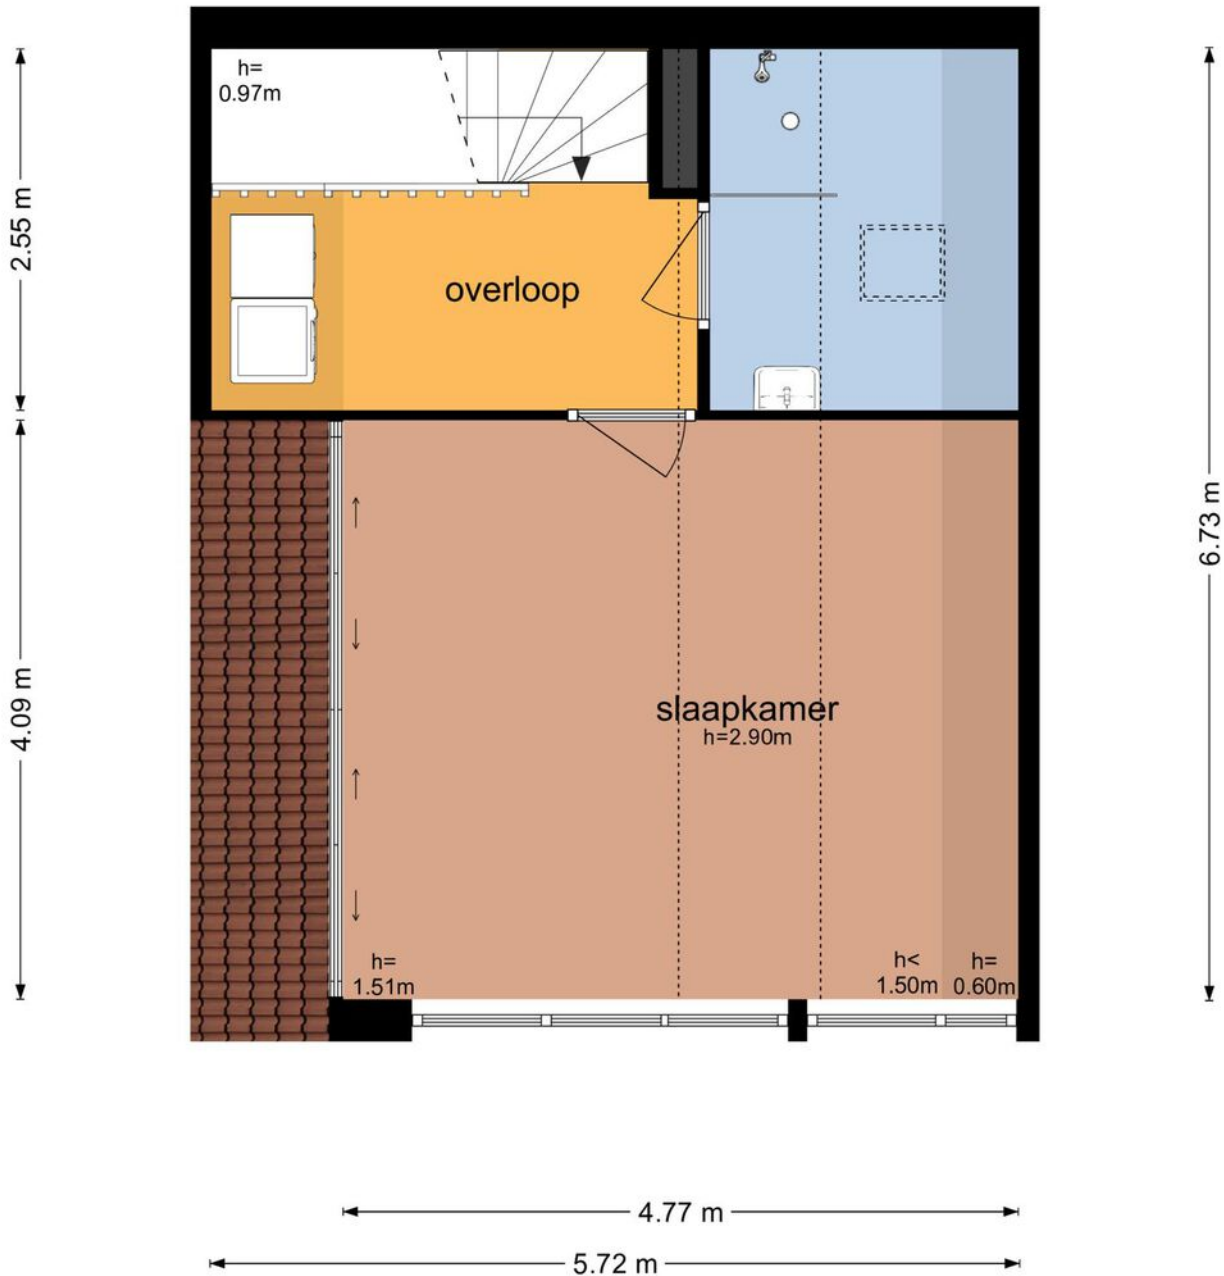


De plattegronden zijn geproduceerd voor promotionele doeleinden en ter indicatie.
Aan de plattegronden kunnen geen rechten worden ontleend
© www.objectenco.nl

PLATTEGROND



Wiedewei 5 - Ursem Schuur

← 2.86 m →

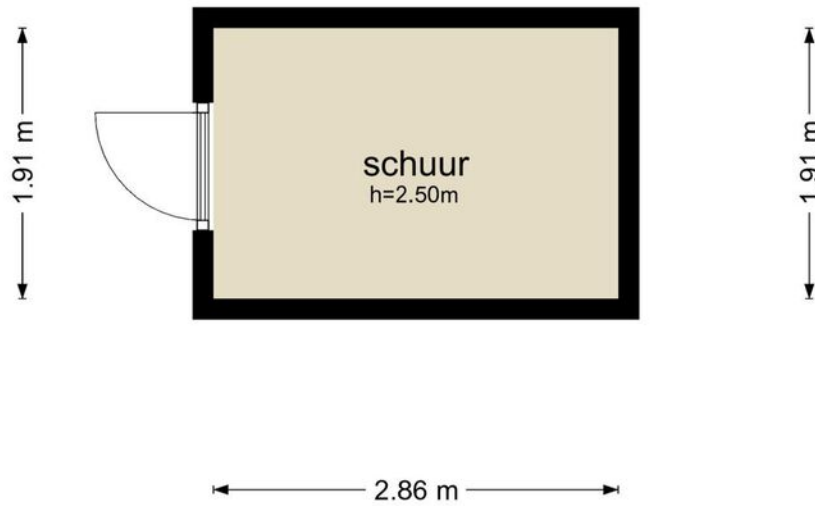



De plattegronden zijn geproduceerd voor promotionele doeleinden en ter indicatie.
Aan de plattegronden kunnen geen rechten worden ontleend
© www.objectenco.nl

KADASTRALE KAART

Kadastrale kaart




Uw referentie: Wiedewei 5

 

<p>12345 Perceelnummer</p> <p>25 Huisnummer</p> <p>— Vastgestelde kadastrale grens</p> <p>— Voorlopige kadastrale grens</p> <p>— Administratieve kadastrale grens</p> <p>— Bebouwing</p>	<p>Deze kaart is noordgericht</p> <p>Schaal 1: 500</p> <p>Kadastrale gemeente Wester-Koggenland</p> <p>Sectie Q</p> <p>Perceel 538</p> <p>Aan dit uittreksel kunnen geen betrouwbare maten worden ontleend. De Dienst voor het kadaster en de openbare registers behoudt zich de intellectuele eigendomsrechten voor, waaronder het auteursrecht en het databankenrecht.</p>	
--	--	---

Voor een eensluidend uittreksel, geleverd op 14 februari 2022
De bewaarder van het kadaster en de openbare registers

LOCATIE OP DE KAART

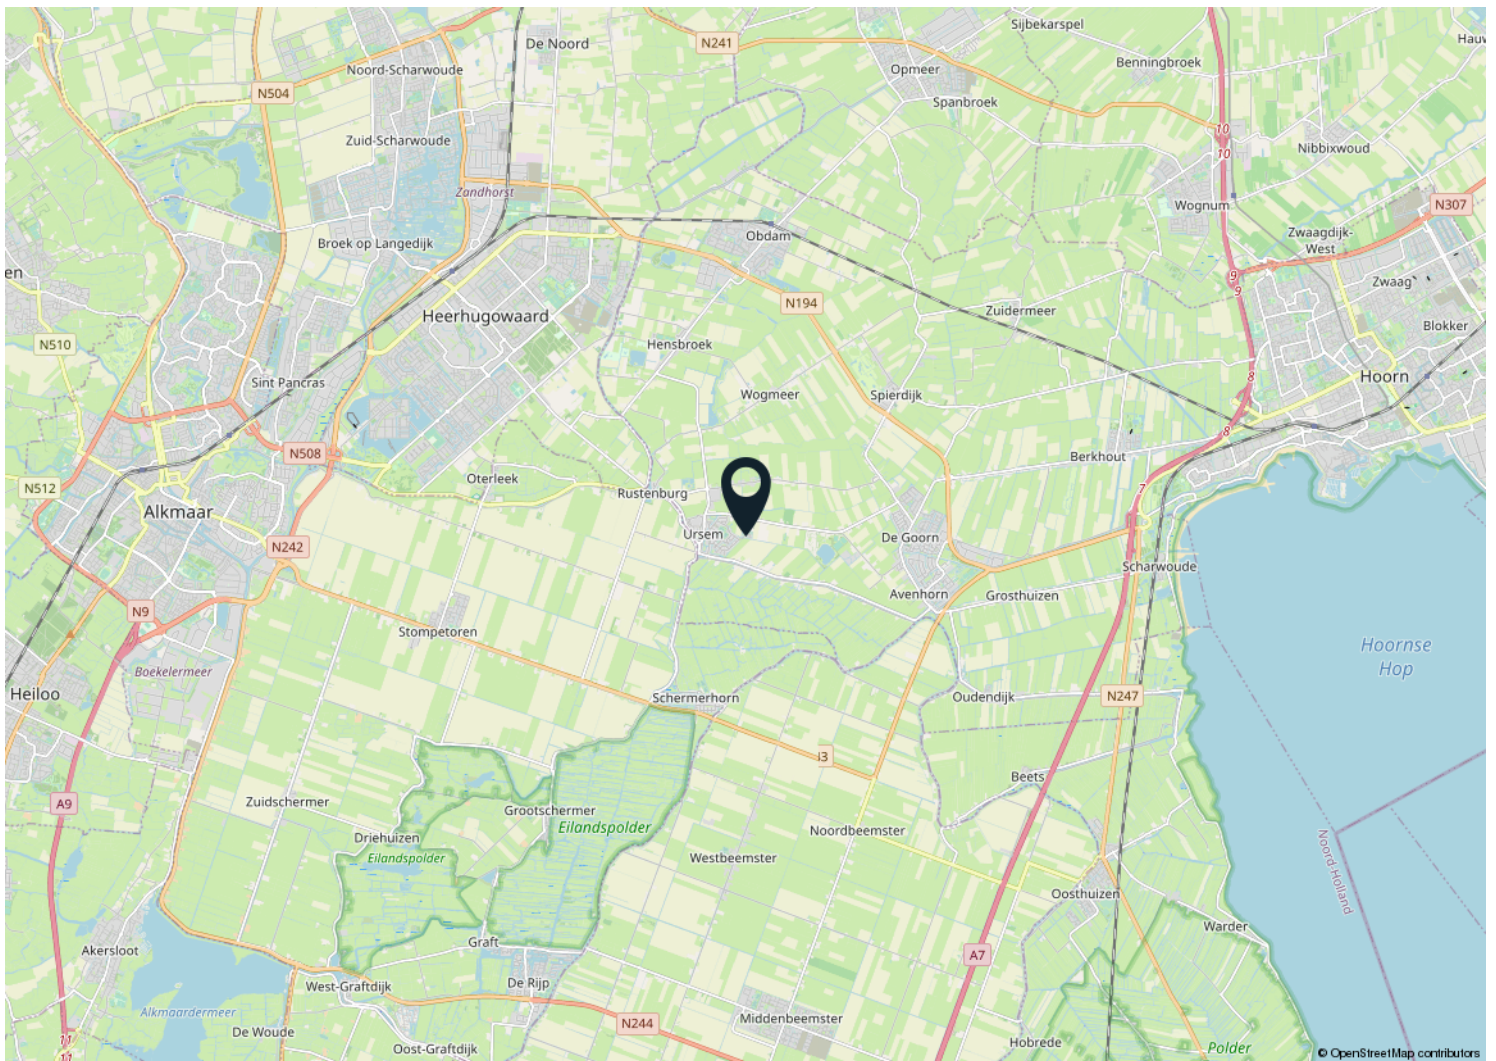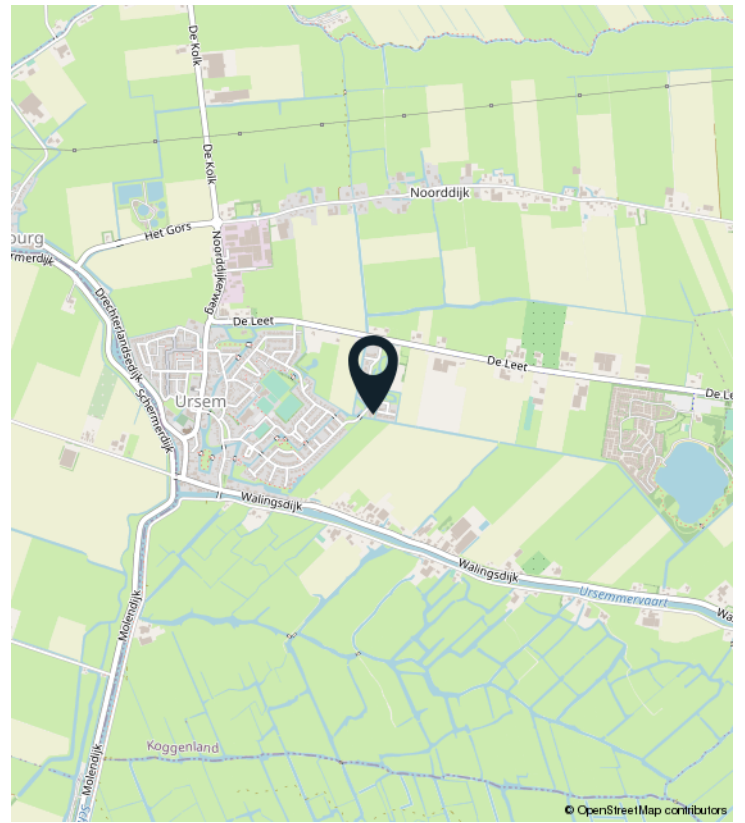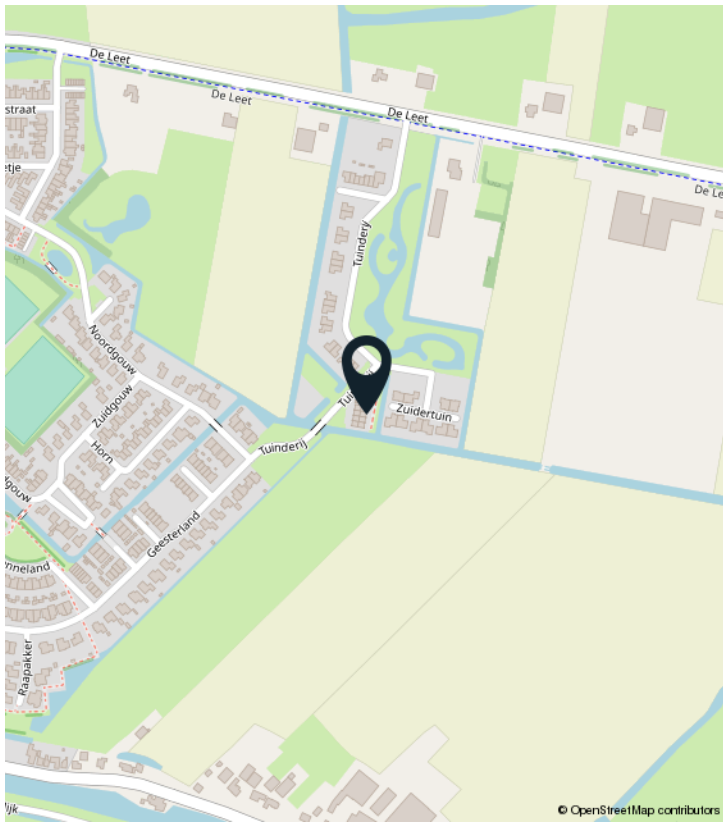

LIJST VAN ZAKEN

	Blijft achter	Gaat mee	Ter overname
Woning - Interieur			
Verlichting, te weten			
- losse (hang)lampen		X	
- eetkamer lamp.		X	
- overige lampen			X
(Losse)kasten, legplanken, te weten			
- alle losse kasten.		X	
Raamdecoratie/zonwering binnen, te weten			
- gordijnrails	X		
- gordijnen	X		
- (losse) horren/rolhorren	X		
Vloerdecoratie, te weten			
- PVC vloer.	X		
Woning - Keuken			
Keukenblok (met bovenkasten)	X		
Keuken (inbouw)apparatuur, te weten			
- kookplaat	X		
- afzuigkap	X		
- combi-oven/combimagnetron	X		
- koelkast	X		
- vaatwasser	X		
- koffiezetapparaat		X	
Keukenaccessoires, te weten			
- alle keukenaccessoires		X	
Woning - Sanitair/sauna			
Toilet met de volgende toebehoren			
- toilet	X		
- toiletrolhouder	X		
- toiletborstel(houder)		X	

LIJST VAN ZAKEN

	Blijft achter	Gaat mee	Ter overname
- fontein	X		
Badkamer met de volgende toebehoren			
- douche (cabine/scherf)	X		
- wastafel	X		
Woning - Exterieur/installaties/veiligheid/energiebesparing			
Brievenbus	X		
(Voordeur)bel	X		
(Veiligheids)sloten en overige inbraakpreventie	X		
Rookmelders	X		
(Klok)thermostaat	X		
Telefoonaansluiting/internetaansluiting			X
Zonnepanelen	X		
Warmwatervoorziening, te weten			
- Warmtepomp met boiler	X		
- Warmte terug winsysteem	X		
Tuin - Inrichting			
Tuinaanleg/bestrating	X		
Beplanting	X		
Tuin - Verlichting/installaties			
Buitenverlichting		X	

DE 10 MEEST GESTELDE VRAGEN

Vanaf het moment dat uw interesse gewekt wordt in een woning tot het moment waarop u het contract van uw nieuwe huis tekent, loopt u tegen allerlei vragen aan. Niet zo vreemd, want een huis kopen doet u niet elke dag. Een makelaar van de NVM doet dat wel, daarom kunnen we u op de meeste vragen snel een goed antwoord geven. Hieronder beantwoorden we de 10 meest gestelde vragen zodat u weet waar u staat wanneer u op zoek gaat naar dat huis van uw dromen.

1. Wanneer ben ik in onderhandeling?

U bent pas in onderhandeling als de verkopende partij reageert op uw bod door een tegenbod te doen. U bent echter nog niet in onderhandeling als de verkopende makelaar aangeeft dat hij uw bod met de verkoper zal bespreken.

2. Mag een makelaar doorgaan met bezichtigingen als er al over een bod onderhandeld wordt?

Ja, dat mag. Een onderhandeling hoeft namelijk nog niet tot een verkoop te leiden. Bovendien kan het zijn dat de verkoper graag wil weten of er meer belangstelling is. Overigens mag ook met meer dan één gegadigde tegelijk worden onderhandeld. Een NVM-makelaar moet dit wel duidelijk melden.

Vaak zal de verkopende NVM-makelaar aan belangstellenden vertellen dat een pand, zoals dat heet, 'onder bod' is. Als belangstellende mag u dan wel een bod uitbrengen, maar de makelaar mag dan pas met u in onderhandeling treden als de onderhandeling met de eerste geïnteresseerde beëindigd is. De NVM-makelaar doet geen mededelingen over de hoogte van biedingen. Dit zou namelijk overbieden kunnen uitlokken.

3. Wanneer ik de vraagprijs bied, moet de verkoper de woning dan aan mij verkopen?

Nee. De Hoge Raad heeft bepaald dat de vraagprijs moet worden gezien als een uitnodiging tot het doen van een bod. Ook als u de vraagprijs biedt, kan de verkoper dus nog beslissen of hij uw bod aanvaardt of niet, of dat hij zijn makelaar een tegenbod laat doen.

4. Kan de verkoper de vraagprijs van een woning tijdens de onderhandeling verhogen?

Ja, de verkoper kan besluiten de vraagprijs te verhogen of te verlagen. Daarnaast kunt u als potentiële koper echter ook besluiten om tijdens de onderhandelingen uw bod weer te verlagen. Zodra de verkopende partij een tegenbod doet, vervalt namelijk uw eerder gedane bod.

5. Hoe komt de koop tot stand?

Als verkoper en koper het eens zijn over de belangrijkste zaken (zoals de prijs, de opleveringsdatum en de ontbindende voorwaarden), legt de verkopende makelaar de afspraken schriftelijk vast in een koopakte. Ontbindende voorwaarden zijn hierin een belangrijk onderwerp. U krijgt als koper niet automatisch een ontbindende voorwaarde. Wilt u bijvoorbeeld een ontbindende voorwaarde voor de financiering, dan moet u dit melden bij het uitbrengen van uw bod. Het is dan ook belangrijk dat de partijen het eens zijn over aanvullende afspraken en ontbindende voorwaarden voordat de koopakte wordt opgemaakt. Zodra beide partijen de koopakte hebben ondertekend en de koper een afschrift van deze akte heeft ontvangen, treedt voor u als particuliere koper de wettelijke bedenktijd van drie dagen in werking. Binnen deze tijd kunt u als koper alsnog afzien van de aankoop. Doet u dit niet, zijn de financiën rond en vormen ook eventuele andere ontbindende voorwaarden geen obstakel meer, dan zal op de afgesproken opleveringsdatum de overdracht plaatsvinden bij de notaris.

6. Mag een makelaar van de NVM tijdens de onderhandeling het systeem van verkoop wijzigen?

Ja, dat mag. Soms zijn er zo veel belangstellenden die de vraagprijs bieden of benaderen, dat het moeilijk te bepalen is wie de beste koper is. In dat geval kan de verkopende makelaar – in overleg met de verkoper – besluiten de lopende onderhandelingen af te breken en de biedprocedure te wijzigen om vervolgens te kiezen voor bijvoorbeeld een inschrijvingsprocedure. Hierbij hebben alle bidders een gelijke kans om het hoogste bod uit te brengen. Alvorens het systeem te wijzigen, dient de makelaar uiteraard eerst de eventueel gedane toezeggingen na te komen.

7. Mag een makelaar van de NVM een belachelijk hoge prijs vragen voor een woning?

De verkoper bepaalt in overleg met zijn NVM-makelaar waarvoor hij zijn woning verkoopt. De koper kan onderhandelen over de prijs, maar de verkoper beslist.

8. Wat is een optie?

Een optie in juridische zin geeft een partij de keuze om door een eenzijdige verklaring een koopovereenkomst met een andere partij te sluiten. Partijen zijn het dan wel eens over de voorwaarden van de koop, maar de koper krijgt bijvoorbeeld nog een week bedenktijd. Bij de aankoop van een nieuwbouwwoning is zo'n optie nog wel gebruikelijk. Bij het aankopen van een bestaande woning niet. Het begrip 'optie' wordt daarbij vaak ten onrechte gebruikt. Dan heeft het de betekenis van bepaalde toezeggingen die een verkopende NVM-makelaar kan doen aan een belangstellende koper tijdens het onderhandelingsproces. Zo'n toezegging kan bijvoorbeeld inhouden dat een belangstellende koper een paar dagen de tijd krijgt om na te denken over een bod. De makelaar van de NVM zal in de tussentijd proberen niet met een andere partij in onderhandeling te gaan. De belangstellende koper kan deze tijd gebruiken om een beter inzicht te krijgen in zijn financiering of in de gebruiksmogelijkheden van de woning. Een optie kunt u niet eisen; de verkoper en de verkopende NVM-makelaar beslissen zelf of er in een onderhandelingsproces bepaalde toezeggingen worden gedaan.

9. Moet een makelaar als eerste met mij in onderhandeling gaan als ik de eerste ben die belt voor een bezichtiging of als ik als eerste een bod uitbreng?

Nee. De verkopende makelaar bepaalt samen met de verkoper de verkoopprocedure. Hij heeft wel de plicht u daarover te informeren. Hebt u serieus belangstelling, vraag de makelaar dan wat uw positie is. Dat kan teleurstelling voorkomen.

10. Zit de makelaarscourtage in de 'kosten koper'?

Nee. Onder 'kosten koper' vallen de kosten die de overheid koppelt aan de overdracht van een woning. Dat zijn de overdrachtsbelasting (2%), de notariskosten voor het opmaken van de leveringsakte en de kosten voor het inschrijven daarvan in de registers. Daarnaast dient de koper rekening te houden met de (notaris)kosten voor de opmaak en inschrijving van de hypotheekakte. Heeft de verkopende partij een makelaar ingeschakeld om de woning te verkopen, dan komen de kosten hiervan voor zijn rekening. De verkopende makelaar is immers belangenbehartiger van de verkoper en niet van u als koper. Om deze reden is het doorgaans ook verstandig om zelf een makelaar van de NVM in te schakelen. De makelaarscourtage voor een aankopende makelaar komt wel voor rekening van de koper.

BUURTINFORMATIE

Buurtinformatie - Koggenland / Ursem-Centrum

LEEFTIJD



0 - 14: 17% 15 - 24: 12% 25 - 44: 22%
45 - 64: 28% 65+: 21%

KOOP / HUUR



Koop: 75% Huur: 25%

HUISHOUDENS



Eenpersoons: 29% Zonder kinderen: 32%
Met kinderen: 39%



50%



50%



1,2 per huishouden

Gemiddelde woningwaarde:

€ 203.000

WAT DOET EEN AANKOOPMAKELAAR?



OP ZOEK:

Zo weet je als eerste wat er te koop komt.

BEZICHTIGING:

Een deskundige kijk op de woning.



BIEDEN:

Wat is het juiste bod en welke voorwaarden passen daar voor jou bij.

KOPEN:

Een belangrijke handtekening op de koopakte.



FINANCIEREN:

Financieel advies en hypotheek regelen.

TERMIJNEN:

Wat moet je wanneer hebben geregeld.



NOTARIS:

Naar de notaris voor overdracht en de sleutels.

JE NIEUWE HUIS:

EEN FEESTELIJK MOMENT;
JE EIGEN THUIS!



ROGIER
MAKELAARDIJ

Verkocht



ROGIER

MAKELAARDIJ & TAXATIES

ROGIER MAKELAARDIJ & TAXATIES

Noordervaart 18 1636 VL, Schermerhorn

072 502 17 05 | info@rogiermakelaardij.nl | www.rogiermakelaardij.nl